


# RZUT I PIĘTRA

## WYPOSAŻENIE TECHNOLOGICZNE:

1. KRZESŁO
2. FOTEL DO BIURKA
3. BIURKO
4. LODÓWKA
5. ZLEWOZMYWAK
6. MIKROFALÓWKA
7. SZAFKA SZATNIOWA
8. PARAWAN
9. FOTEL DO POBIERANIA KRWI
10. FOTEL PACJENTA CHEMIOTERAPII
11. STOLIK ZABIEGOWY
12. ZABUDOWA MEBLOWA
13. KOZETKA
14. TABORET OBROTOWY
15. TELEWIZOR
16. REGAL
17. STÓL
18. KRZESŁO LABORATORYJNE
19. DYGESTORIUM
20. ŚLUZA MATERIAŁOWA
21. DRUKARKA
22. KOMORA LAMINARNA
23. WÓZEK TRANSPORTOWY
24. SZAFKA UBRANIOWA
25. REGAŁ BIUROWY
26. SZAFKA LEKARSKA

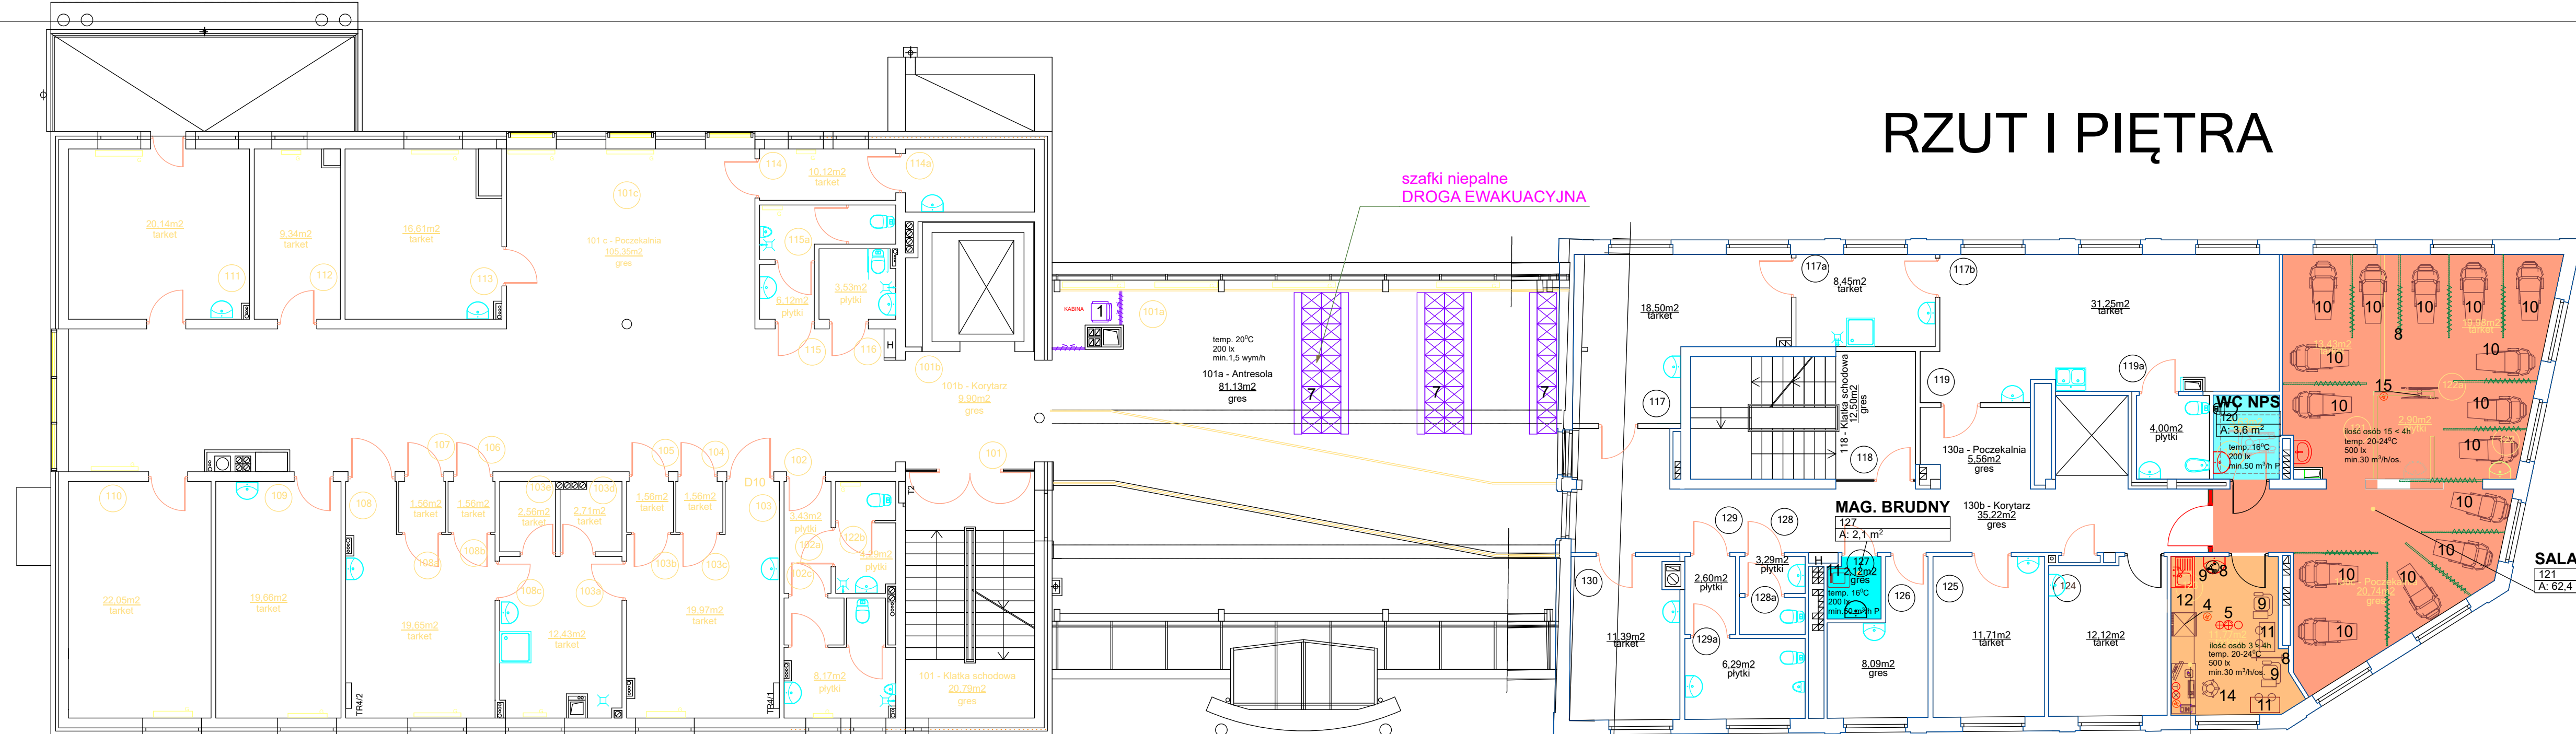

- ZESTAWIENIE POMIESZCZEŃ
- 101 DRZWI PRZEJŚCIOWE, KLATKA SCHODOWA
  - 101a ANTRÉSOLA
  - 101b KORYTARZ
  - 101c POCZEKALNIA
  - 102 WC PERSONELU
  - 102a WC KOBIEC
  - 102b DRZWI PRZEJŚCIOWE
  - 102c WC MĘCZYZN
  - 103 PRACOWNIA MAMMOGRAFII I
  - 103a CIEMNIA
  - 103b DRZWI PRZEJŚCIOWE
  - 103c DRZWI PRZEJŚCIOWE
  - 103d
  - 104 ROZBIERALNIA
  - 105 ROZBIERALNIA
  - 106 ROZBIERALNIA
  - 107 PRACOWNIA MAMMOGRAFII II
  - 108a DRZWI PRZEJŚCIOWE
  - 108b DRZWI PRZEJŚCIOWE
  - 108c CIEMNIA
  - 109 PRACOWNIA USG
  - 110 PRACOWNIA USG
  - 111 GABINET LEKARSKI
  - 112 OPISOWNIA
  - 113 GABINET LEKARSKI
  - 114 POMIESZCZENIE GOSPODARCZE
  - 114a DRZWI PRZEJŚCIOWE
  - 115 WC MĘCZYZN
  - 115a DRZWI PRZEJŚCIOWE
  - 116 WC KOBIEC + NSP

- ZESTAWIENIE POMIESZCZEŃ
- 117 PRACOWNIA ENDOSKOPII I
  - 117a MYJNIA
  - 117b DRZWI PRZEJŚCIOWE
  - 118 DRZWI PRZEJŚCIOWE
  - 119 PRACOWNIA ENDOSKOPII II
  - 119a ŁAZIENKA
  - 120 MAGAZYN
  - 121 GABINET LEKARSKI
  - 122 GABINET LEKARSKI
  - 122a ŁAZIENKA
  - 123 GABINET LEKARSKI
  - 124 GABINET LEKARSKI
  - 125 GABINET LEKARSKI
  - 126 PRACOWNIA EKG
  - 127 POMIESZCZENIE GOSPODARCZE
  - 128 WC PACJENTÓW KOBIEC
  - 128a DRZWI PRZEJŚCIOWE
  - 129 WC PACJENTÓW MĘCZYZN + NSP
  - 129a DRZWI PRZEJŚCIOWE
  - 130 GABINET LEKARSKI
  - 130a POCZEKALNIA
  - 130b KORYTARZ
  - 130c POCZEKALNIA

**G.ZABIEGOWY**  
123  
A: 11,8 m<sup>2</sup>

**2021-10-12**  
**RZUT I PIĘTRA POZIOM +1 1:100**

<b>PRACOWNIA PROJEKTOWA M E D E S</b>	
86-005 Białe Błota ul. Centralna 20 tel./mobil. 694424455	
<b>Nazwa obiektu</b>	CENTRUM ONKOLOGII IM. PROF. F.ŁUKASZCZYKA 85-796 BYDGOSZCZ, UL. DR. I. ROMANOWSKIEJ 2
<b>Nazwa tematu</b>	PRZEBUDOWA POMIESZCZEŃ W CENTRUM DIAGNOSTYCZNO-LECZNICZYM WE WŁOCŁAWKU PRZY UL. KRÓLEWIECKIEJ 2A NA POTRZEBY AMBULATORIUM CHEMIOTERAPII ORAZ PRACOWNI CYTOSTATYCZNEJ
<b>Treść rysunku</b>	RZUT I PIĘTRA SKALA 1:100
<b>Projektant technologii</b>	mgr Ewa Stręciwiłk
<b>Opracował</b>	Iwona Majchrzak
<b>TECHNOLOGIA</b>	Data sierpień 2021
	Nr rys T-02

UWAGA: WZBIEGLIWE PRACOWNIA AUTORSKIE DO NINIEJSZEGO OPRACOWANIA SA ZABEZPIECZONE PRZECIWOZMIENIANIEM WŁASNOŚCIĄ AUTORA SA ZABEZPIECZONE (DZ.U. 2014.1954.2025) art. 115-119